


- QM01
- QM05
- QM06
- QM07
- QM08
- QM09
- QM10
- QM11
- QM12
- QM13
- QM14
- QM15
- QM16
- QM18
- QM19
- QM20
- QM21

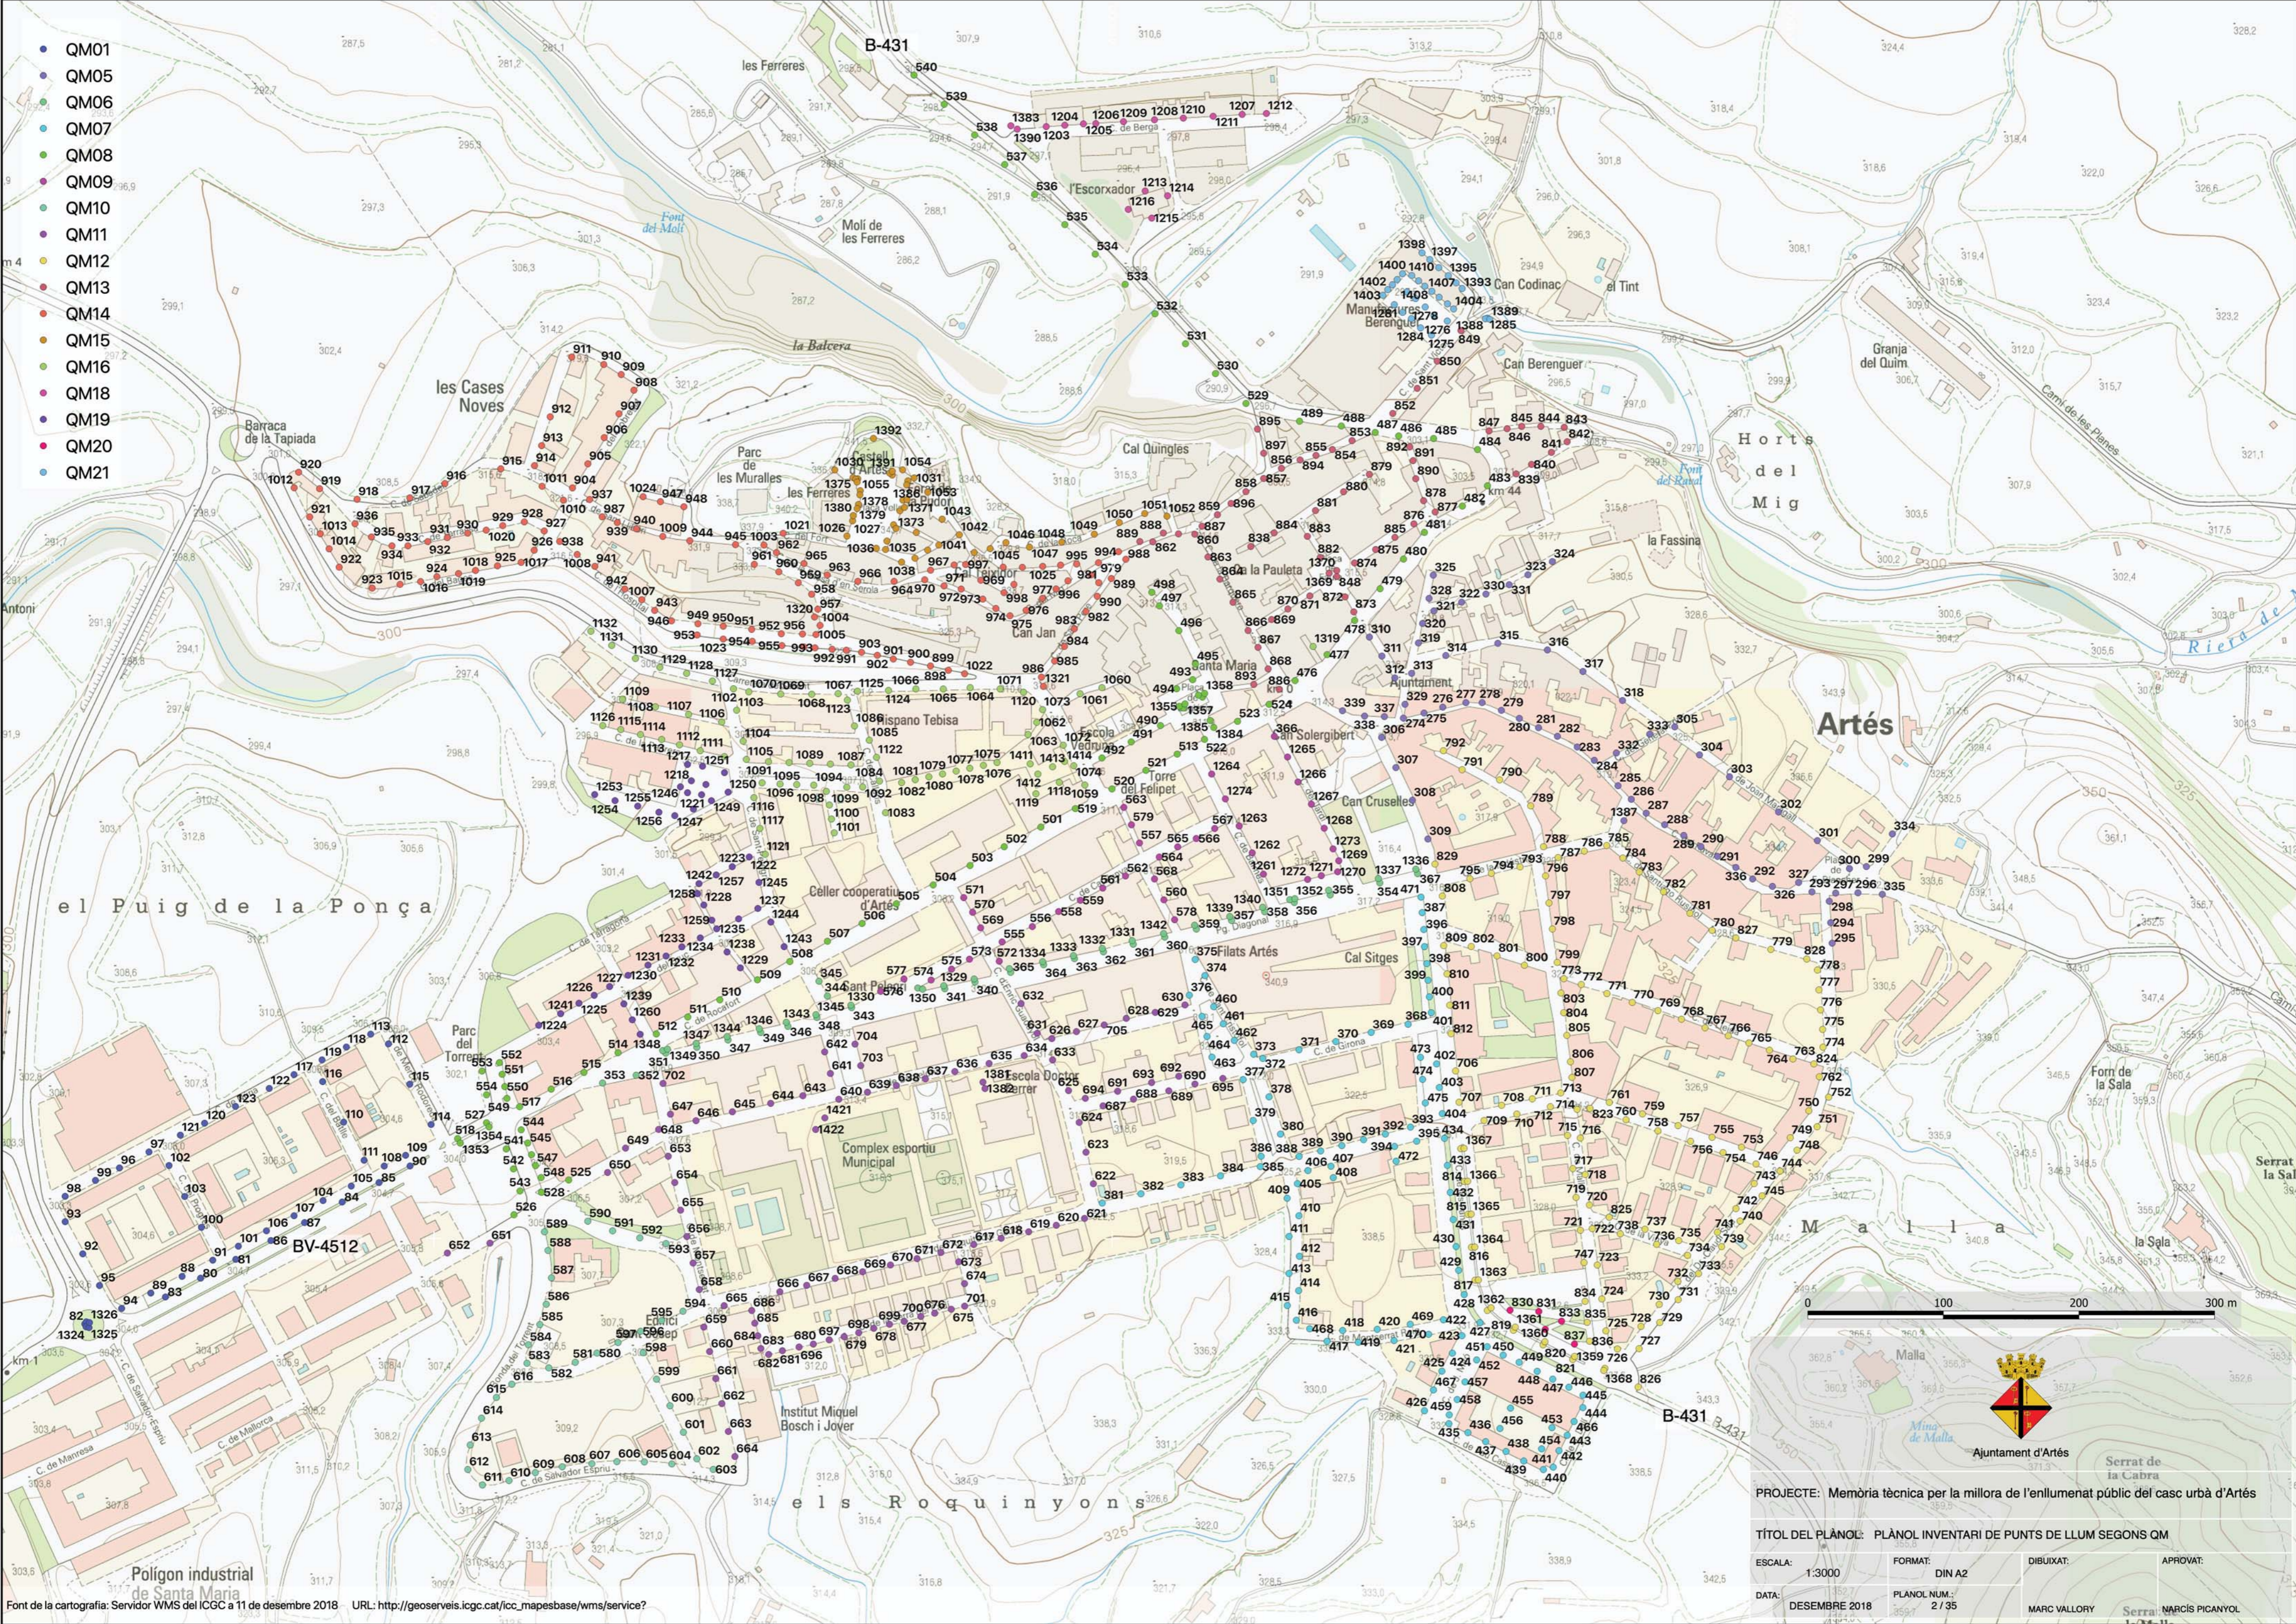

PROJECTE: Memòria tècnica per la millora de l'enllumenat públic del casc urbà d'Artés

TÍTOL DEL PLÀNOL: PLÀNOL INVENTARI DE PUNTS DE LLUM SEGONS QM

ESCALA: 1:3000      FORMAT: DIN A2      DIBUIXAT:      APROVAT:

DATA: DESEMBRE 2018      PLANOL NUM.: 2 / 35      MARC VALLORY      NARCÍS PICANYOL